


NEUBAUGÜRTEL

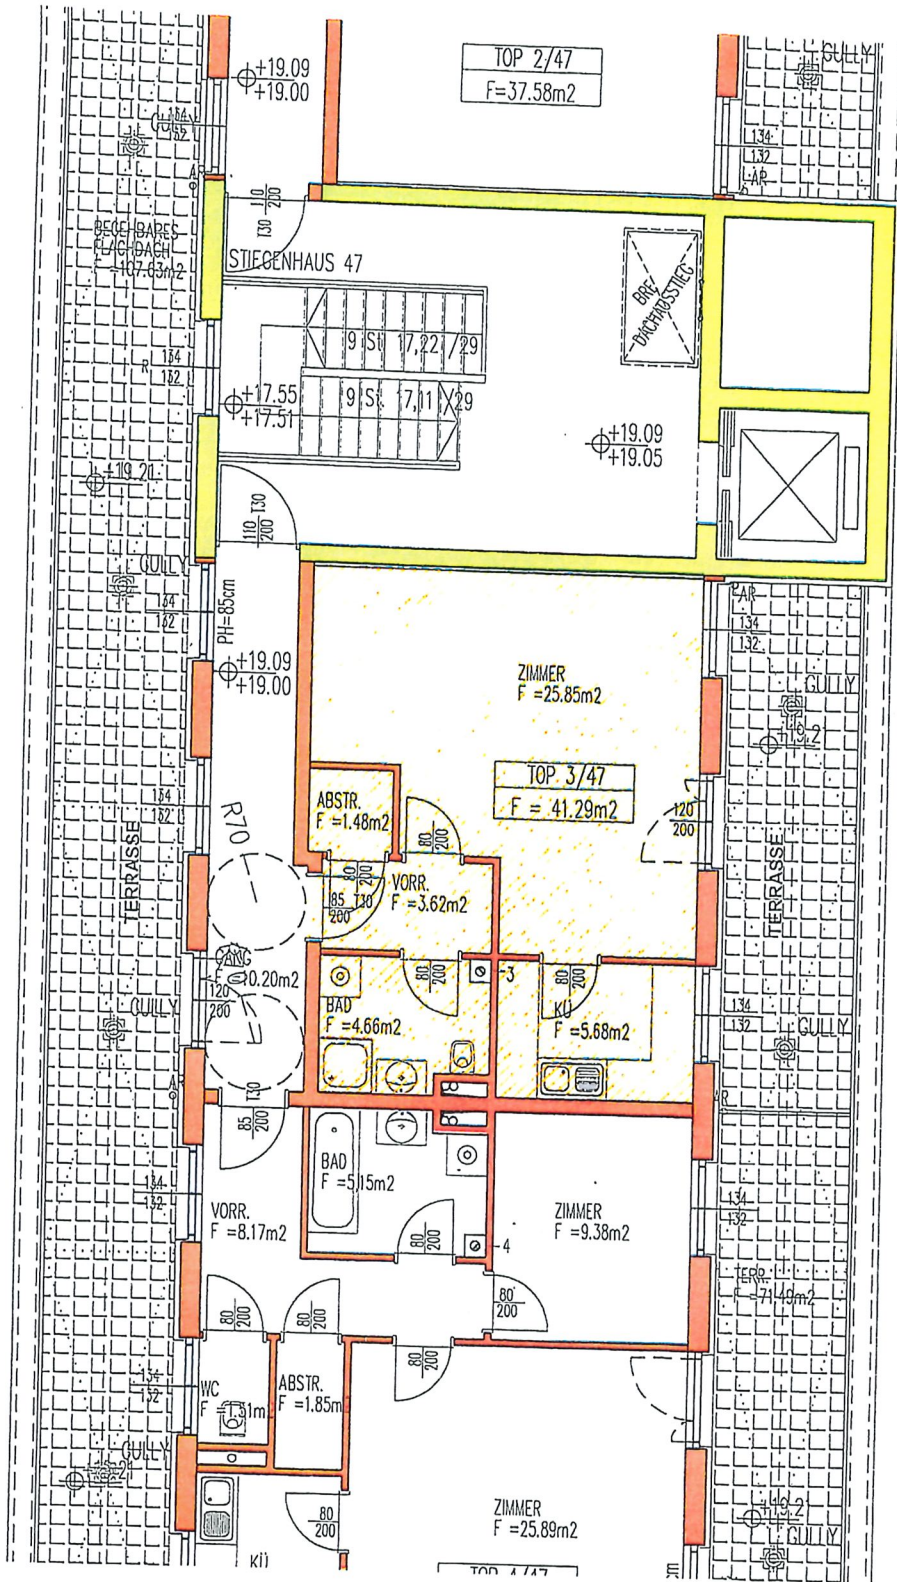

PLANNHALT :	GRUNDRISS TOP 3 - STG 47 F=41.29m <sup>2</sup> 1.DG +19,09	BEZUG:	PA/PS
PROJEKT :	KINOCENTER - LUGNER CITY WIEN 15	DATUM:	3.5.2005
VER:	<b>HÄUSERTECHNIK</b> DIPL.ING.SCHWAIGHOFER & PARTNER ZIVILTECHNIKERGESELLSCHAFT m.b.H. A-6020 Innsbruck, Wagramstrasse 3, Telefon 0512/582121-0, Fax 0512/582121-47, e-mail:archi-t@tco.at	MASSSTAB:	1:100
DIESE ZEICHNUNG MIT ALLEN ERGÄNZUNGEN UND AUF DER BASIS UNTERSUCHT UND BEFREIET WERDEN KÖNNEN. VERÄNDERUNGEN SIND NACH ERSTER ZUGABUNG BEWÄHRT WERDEN.		FR./PLAZ:	7185-12/22
		DATUM/NEU:	22_DCI_AUS5/01/02

**BAUMEISTER**  
**ING. RICHARD LUGNER** 15. GABLENZG. 11  
WIEN TEL. 981 40-0